


Wohnung 3

Erdgeschoss

Wohnfläche ca. 90,92 m²

Tannenhof

O S T S T E I N B E K

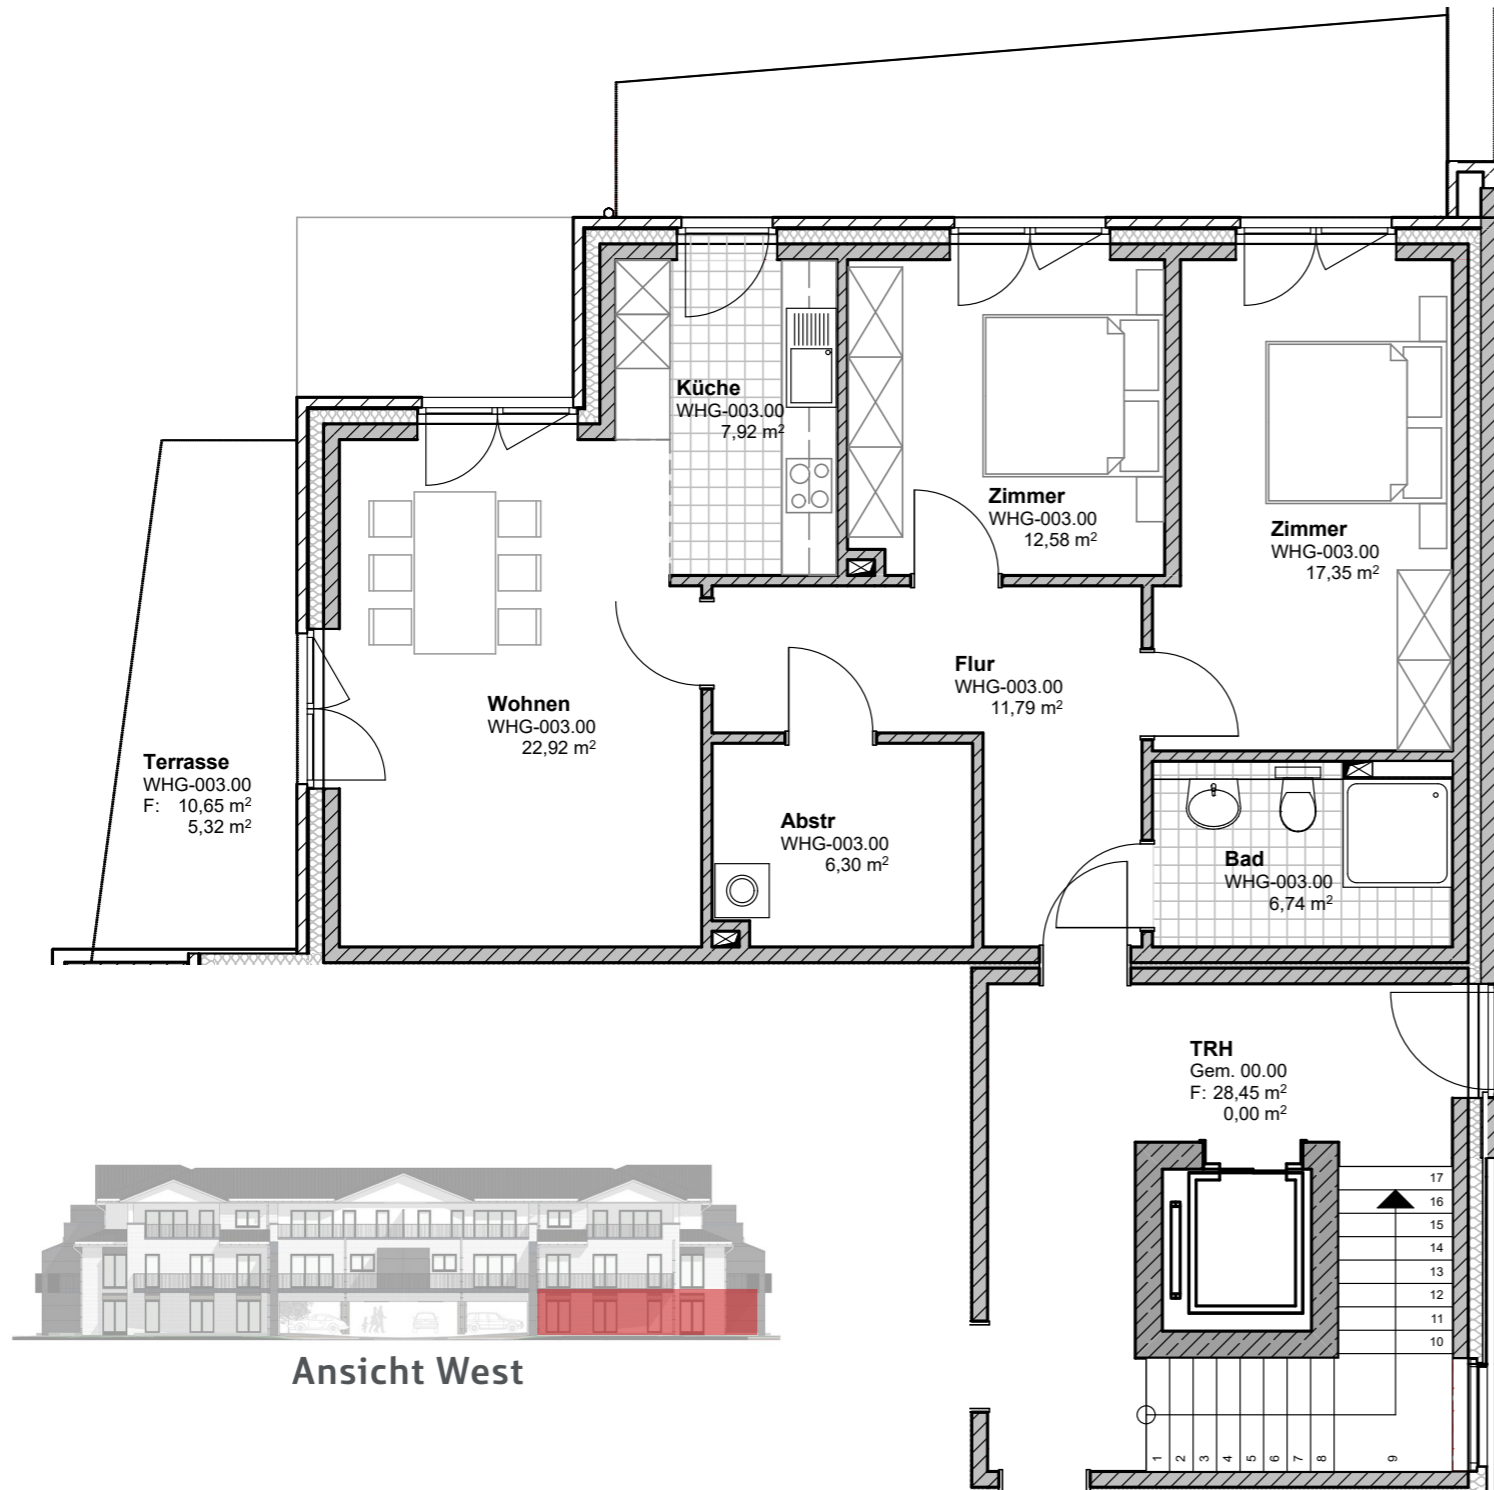

Wohnung 3 / Erdgeschoss

Wohnen	ca. 22,92 m ²
Küche	ca. 7,92 m ²
Schlafen	ca. 17,35 m ²
Zimmer	ca. 12,58 m ²
Bad	ca. 6,74 m ²
Abstellraum	ca. 6,30 m ²
Flur	ca. 11,79 m ²
Terrasse (50 %)	ca. 5,32 m ²

Wohnfläche gesamt ca.

ca. 90,92 m²