


## Wohnung 6

Erdgeschoss

Wohnfläche ca. 75,97 m<sup>2</sup>

# Tannenhof

O S T S T E I N B E K

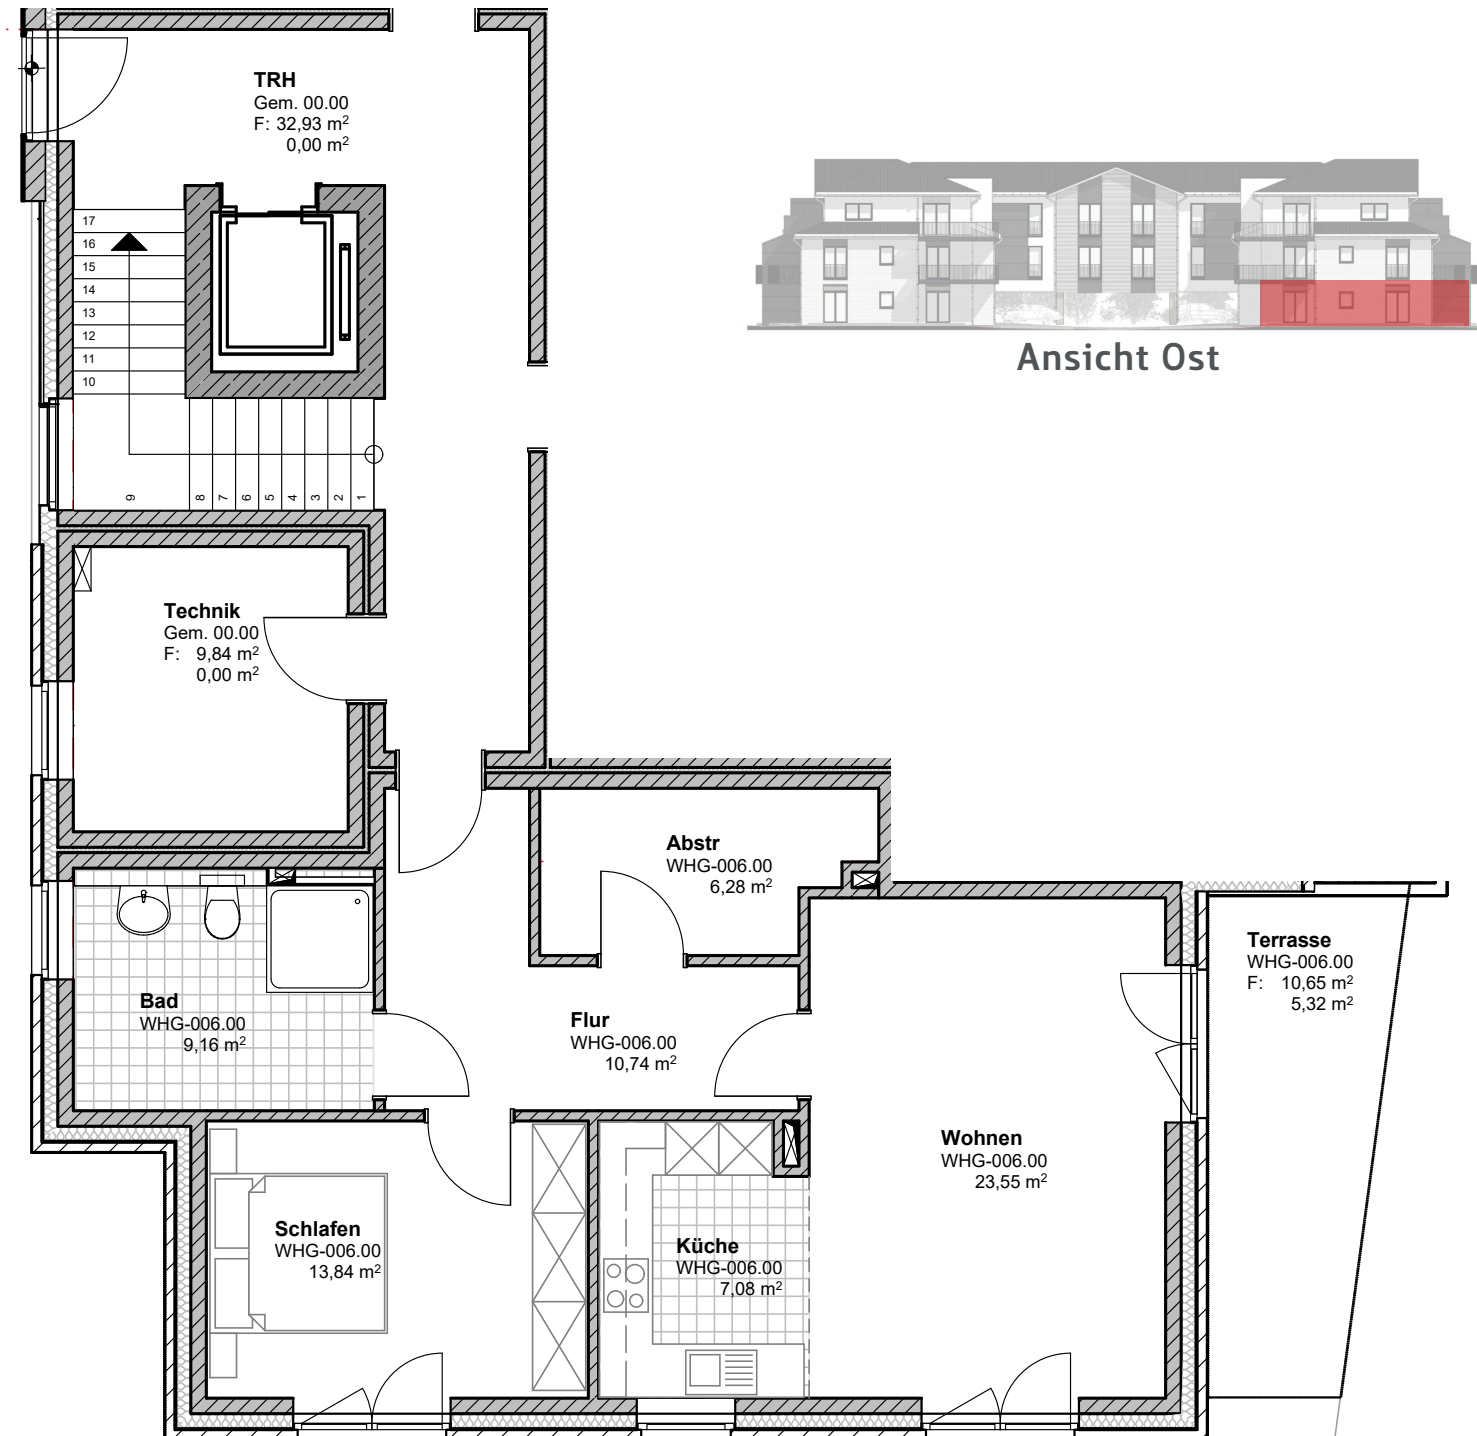

Ansicht Ost



### Wohnung 6 / Erdgeschoss

Wohnen	ca. 23,55 m <sup>2</sup>
Küche	ca. 7,08 m <sup>2</sup>
Schlafen	ca. 13,84 m <sup>2</sup>
Bad	ca. 9,16 m <sup>2</sup>
Abstellraum	ca. 6,28 m <sup>2</sup>
Flur	ca. 10,74 m <sup>2</sup>
Terrasse (50 %)	ca. 5,32 m <sup>2</sup>

Wohnfläche gesamt ca.

ca. 75,97 m<sup>2</sup>