


Wohnung 13
Obergeschoss
Wohnfläche ca. 75,72 m²

Tannenhof

O S T S T E I N B E K

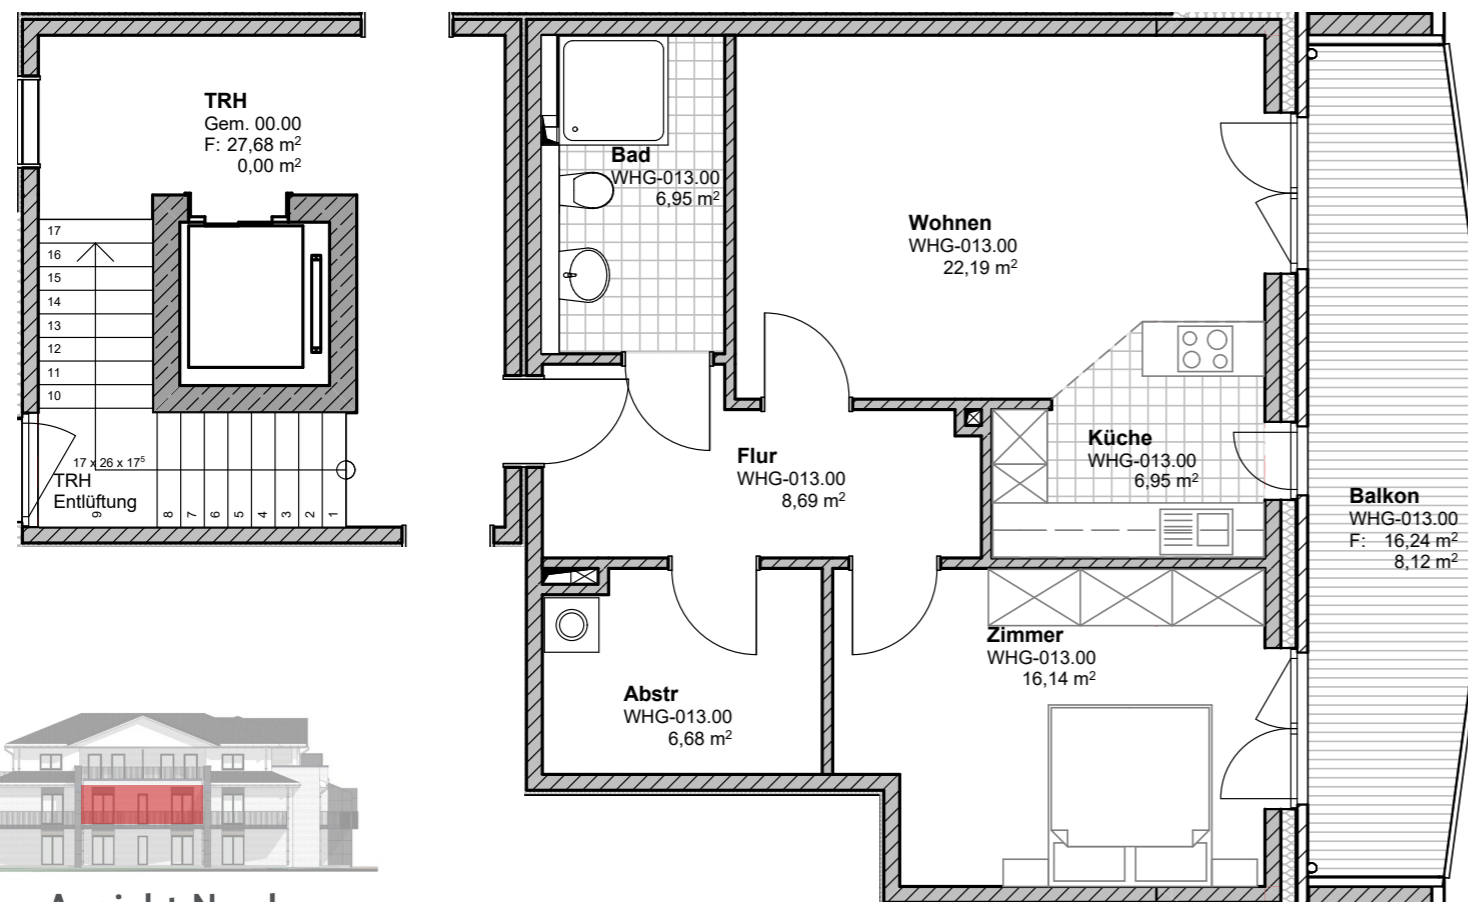

Wohnung 13 / Obergeschoss

Wohnen	ca. 22,19 m ²
Küche	ca. 6,95 m ²
Schlafen	ca. 16,14 m ²
Bad	ca. 6,95 m ²
Abstellraum	ca. 6,68 m ²
Flur	ca. 8,69 m ²
Balkon (50 %)	ca. 8,12 m ²

Wohnfläche gesamt ca.

ca. 75,72 m²